


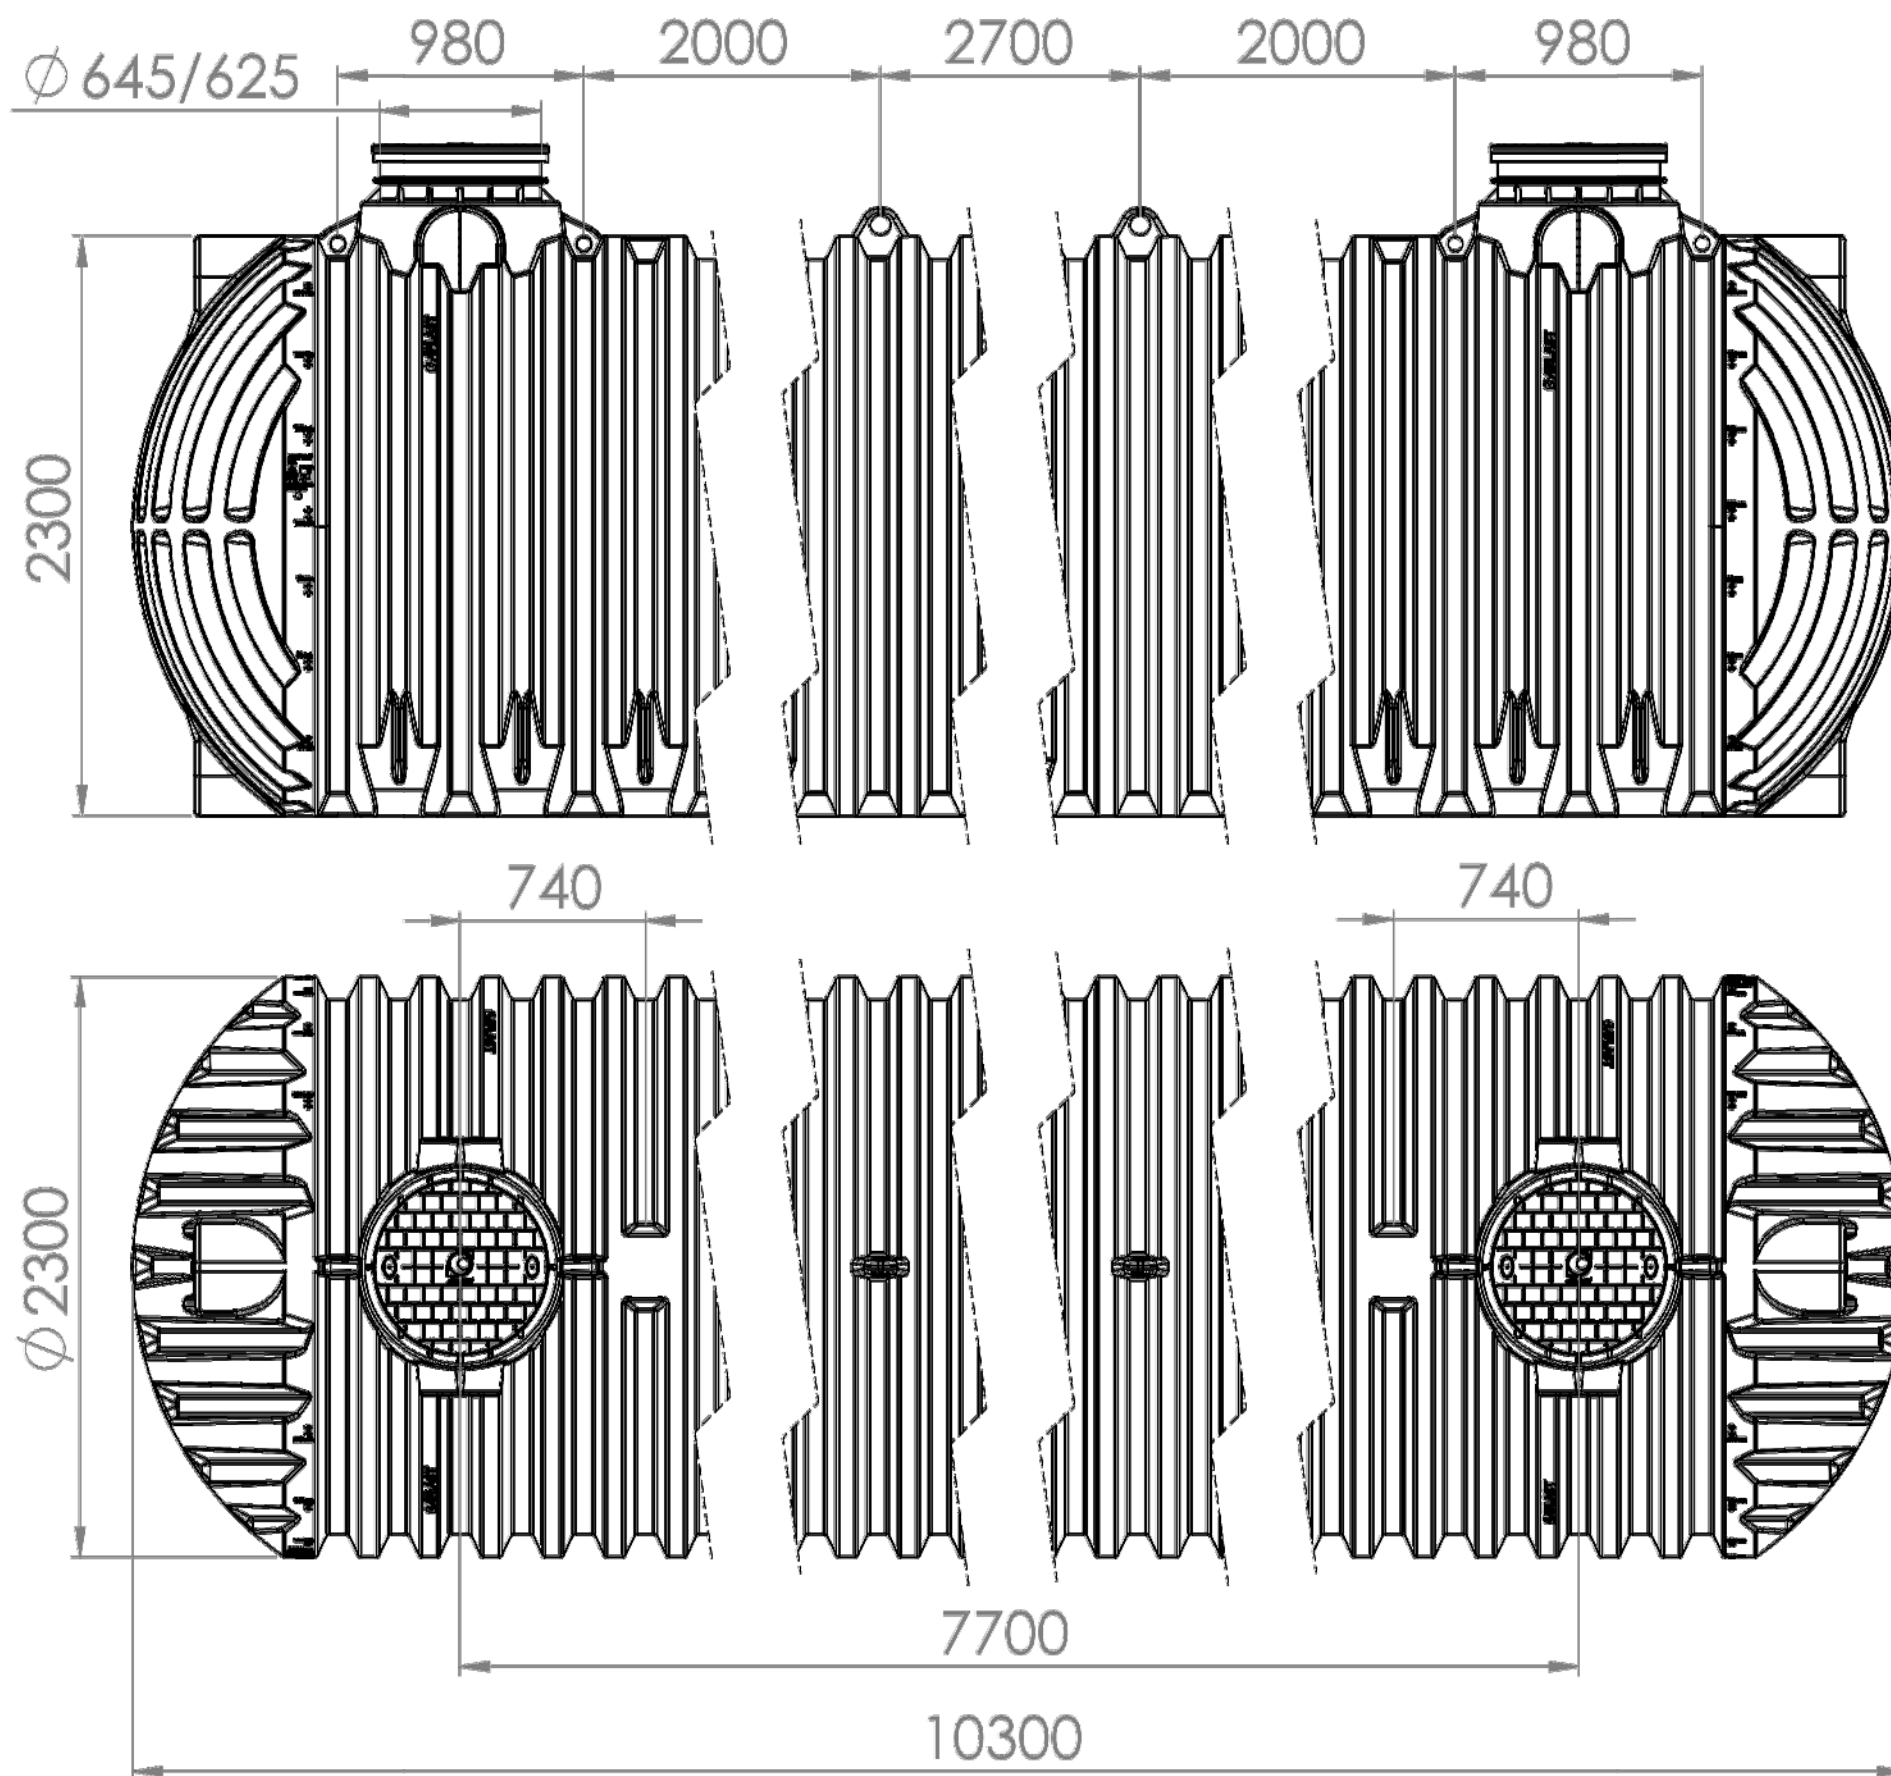

*Допустимо отклонение от посочените размери: $\pm 3\%$

CUBICM³
УСТОЙЧИВИ ВОДОПРОВОДНИ И КАНАЛИЗАЦИОННИ РЕШЕНИЯ

Мащаб: 1:30 | Материал: HDPE | Работен обем: 36.000 л

Наименование:
РЕЗЕРВОАР ЗА ВОДА
/за подземен монтаж/

Ревизия: 02 | Дата: 02/07/2020 | Тегло: 1.027 кг

Идентификационен №
214311110

Този чертеж е собственост на "КУБИК МЗ" ЕООД. и не може да бъде копиран, предаван или използван, без изричното писмено съгласие на компанията!